


K:\010201\10207563-01\10207563-01-03_ABBESCHAFNING\10207563-01\ARK\10207563-01-04_TEGNINGER\DWG\LAY_1_0_LARK_Longyearbyen.dwg - Layout: L-102_Landskapsplan - Delplan Nord (2) - Plottet av: s1z - Dato: 2019.02.06 kl 11:01

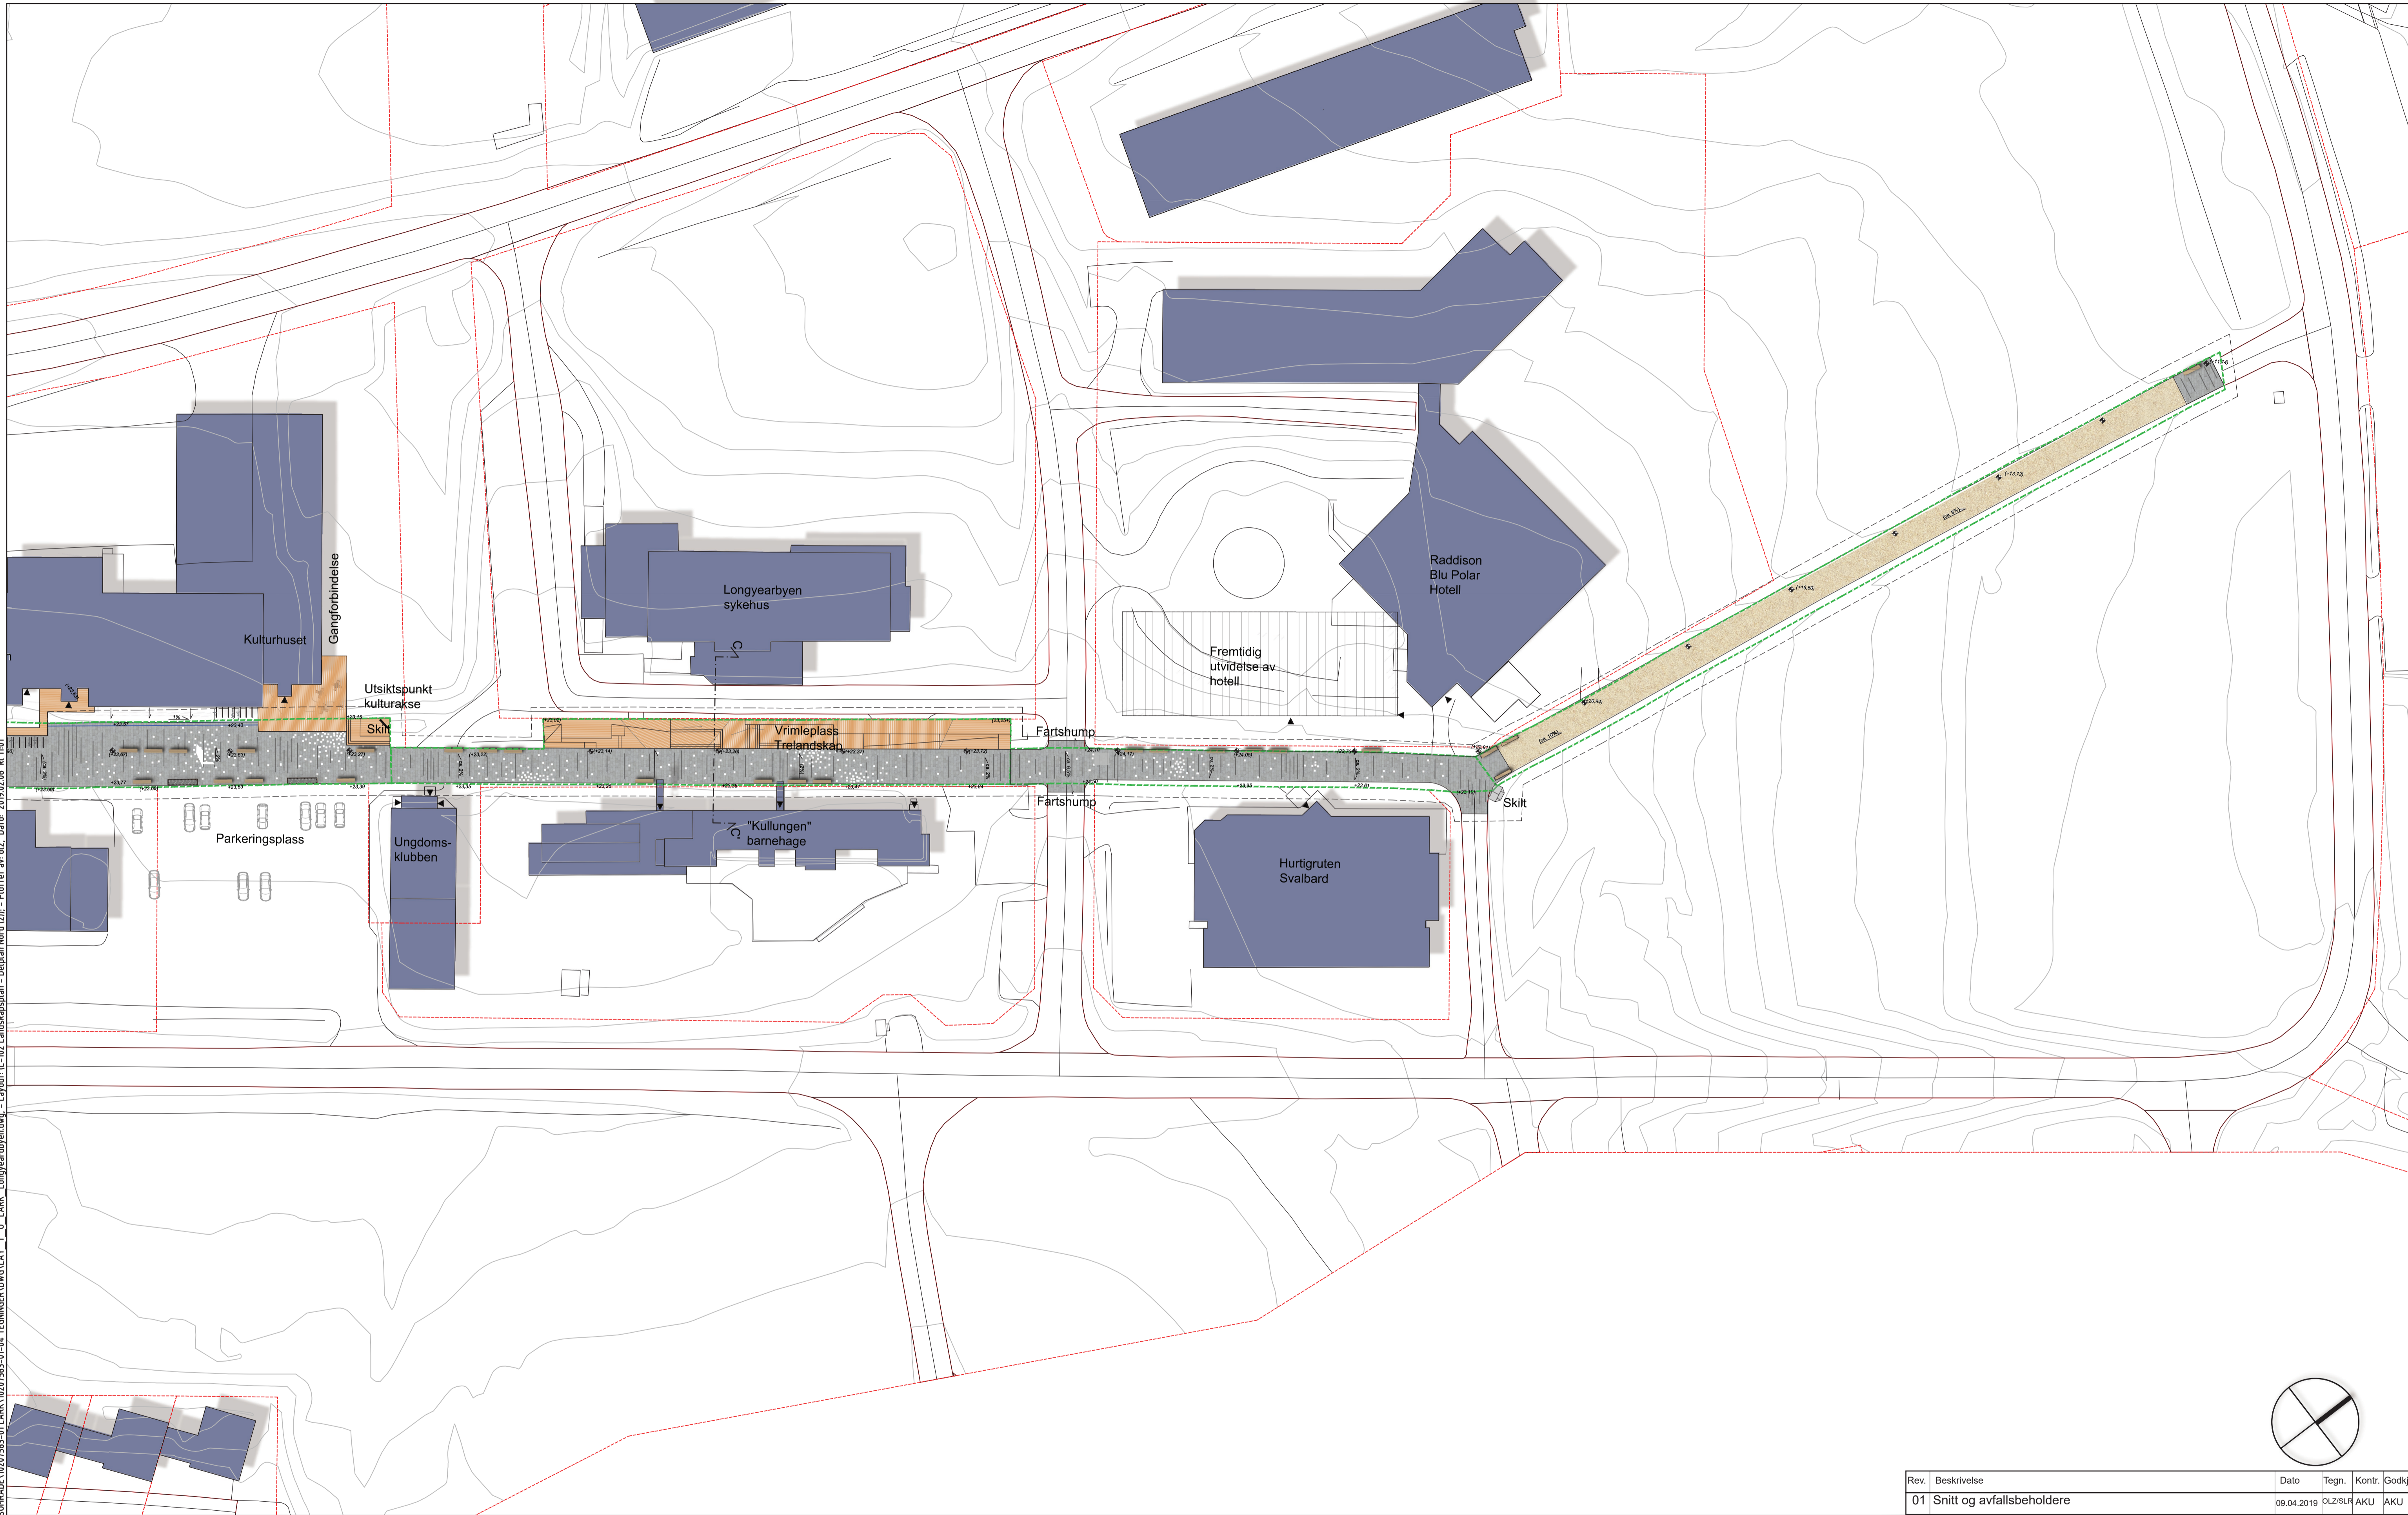

- | | | | | |
|----------------|------------------------------------|-----------------------|------------------|-----------------------------|
| Eiendomsgrense | Prosjektgrense | Tredekke/konstruksjon | Flyttbare kasser | Elementer med eks. fossiler |
| Formålgrense | Belegningstein | Grus | Benker | Kunst/Vertikalt landskap |
| Eks. koter | Belegningstein -kontrastfarge/mørk | Nedsenket OV-renne | Sykkelstativ | |
| Nye koter | Belegningstein -kontrastfarge/lys | Eks. lykestolper | Fallpiler | |
| | | Ny flerfunksjonsmast | | |

Merknad:
Alle mål og høyder må kontrolleres på stedet



Rev.	Beskrivelse	Dato	Tegn.	Kontr.	Godkj.
01	Snitt og avfallsbehandlere	09.04.2019	OLZ/SLR	AKU	AKU
Longyearbyen Lokalstyre Gågata i Longyearbyen					Fag: LARK Formål: A1 Dato: 14.02.2019
Landskapsplan Delplan nord					Format/Høystakk: 1:500(A1) 1:1000(A3)
Multiconsult www.multiconsult.no		Status: Forprosjekt Oppdragsnr.: 10207563	Konstr./Tegnet: TF/SLR Tegningsnr.: L-102	Kontrollert: AKU	Godkjent: AKU Rev.: 01